
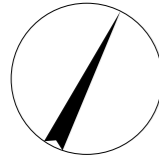


Nachbarbebauung

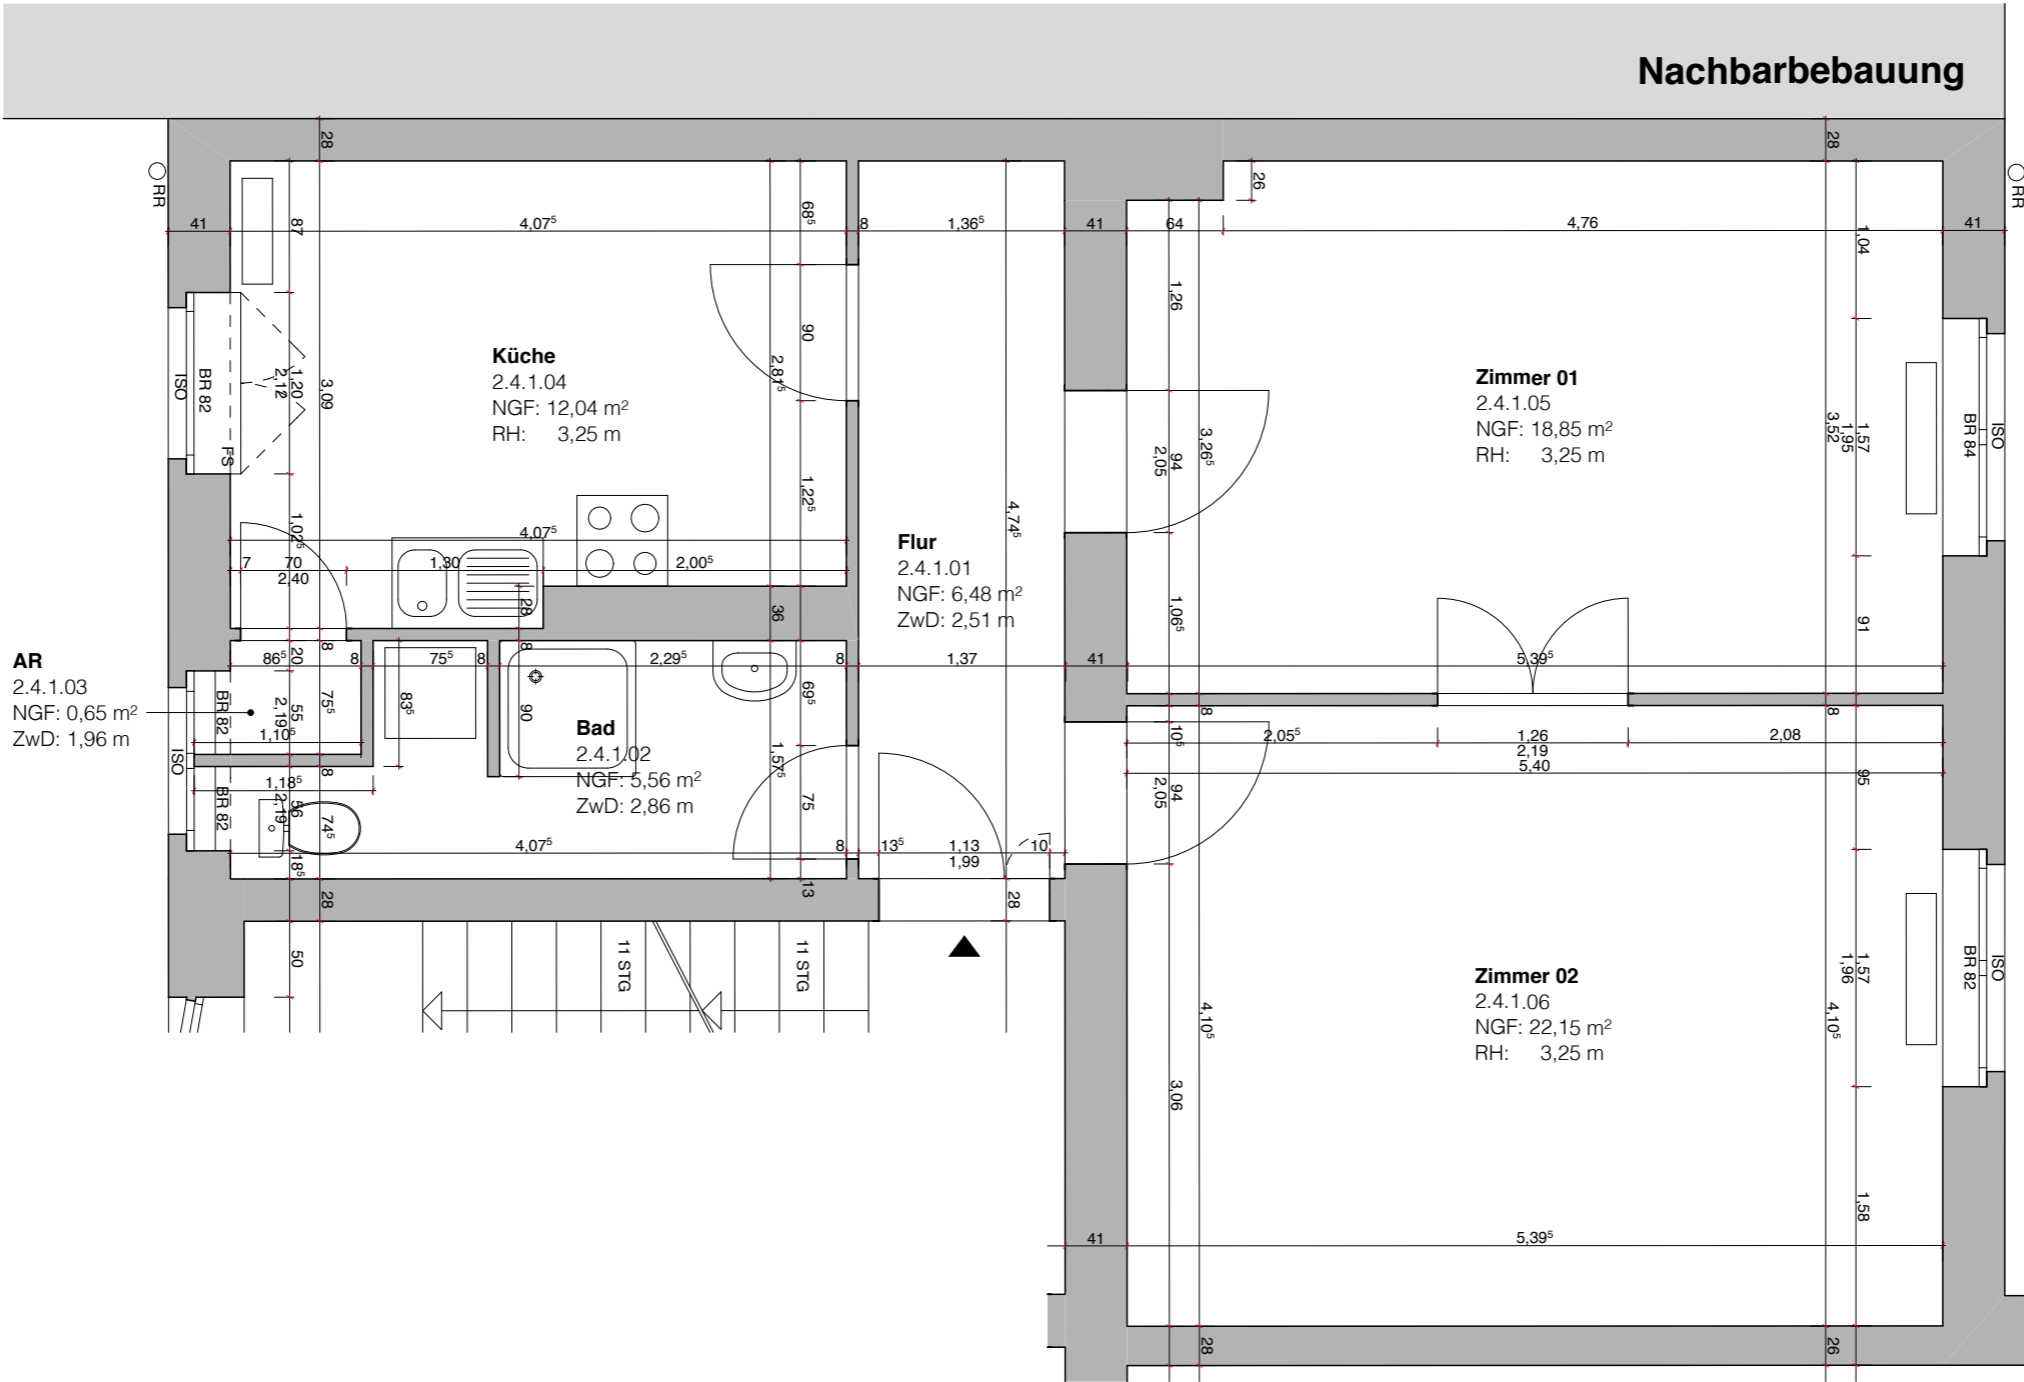

Berliner Str. 43 / Biedenkopf Str. 2-4, 13507 Berlin-Tegel
Grundriss 2. Obergeschoss - TOP 05
archimes
 Michael Pek • Knaackstraße 23-25 • D-10405 Berlin • TEL +49.30.44 11 646 • MOB +49.1522.860 8020
 e-mail: archimes@online.de

Bestand
 Wohnhaus
Maßstab
1:50

BER43
1.2.4.01
 ZN

PM	28.01.13	
		a
		b
		c