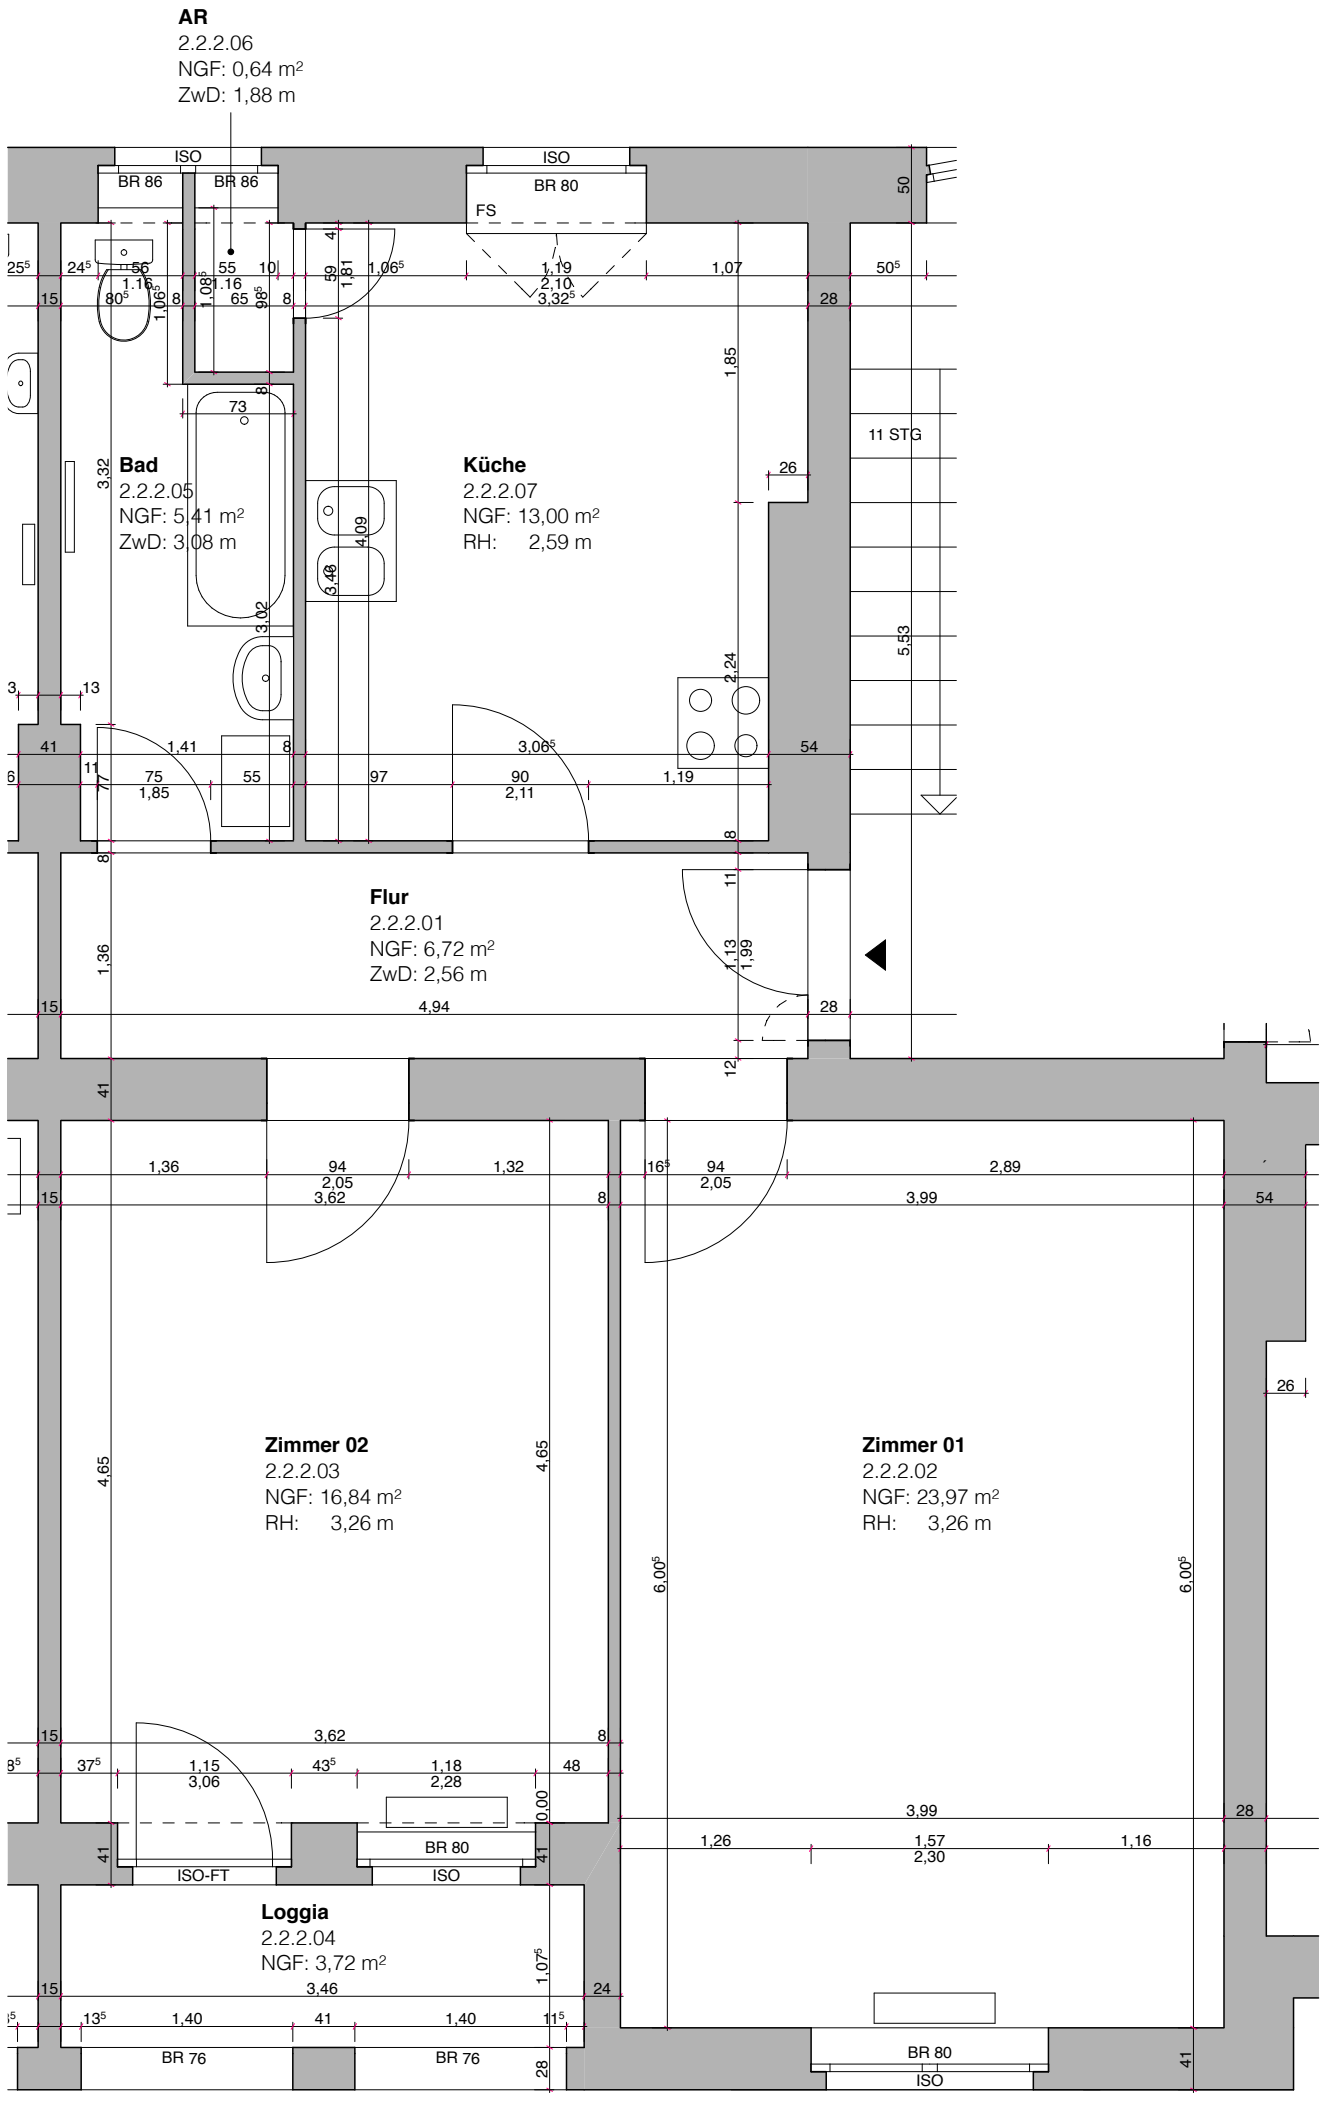

Berliner Str. 43 / Biedenkopfer Str. 2-4, 13507 Berlin-Tegel **Grundriss 2. Obergeschoss - TOP 22**	**Bestand** Wohnhaus	**BER43**	PM	28.01.13	
					a
archimes e-mail: archimes@online.de Michael Pek • Knaackstraße 23-25 • D-10405 Berlin • TEL +49.30.44 11 646 • MOB +49.1522.860 8020	Maßstab **1:50**	ZN **1.2.2.02**			b
					c